


7 6 5 4 3 2 1 0 1 2 3 4 5 6 7

PORTEUSES LONGUEUR 11m

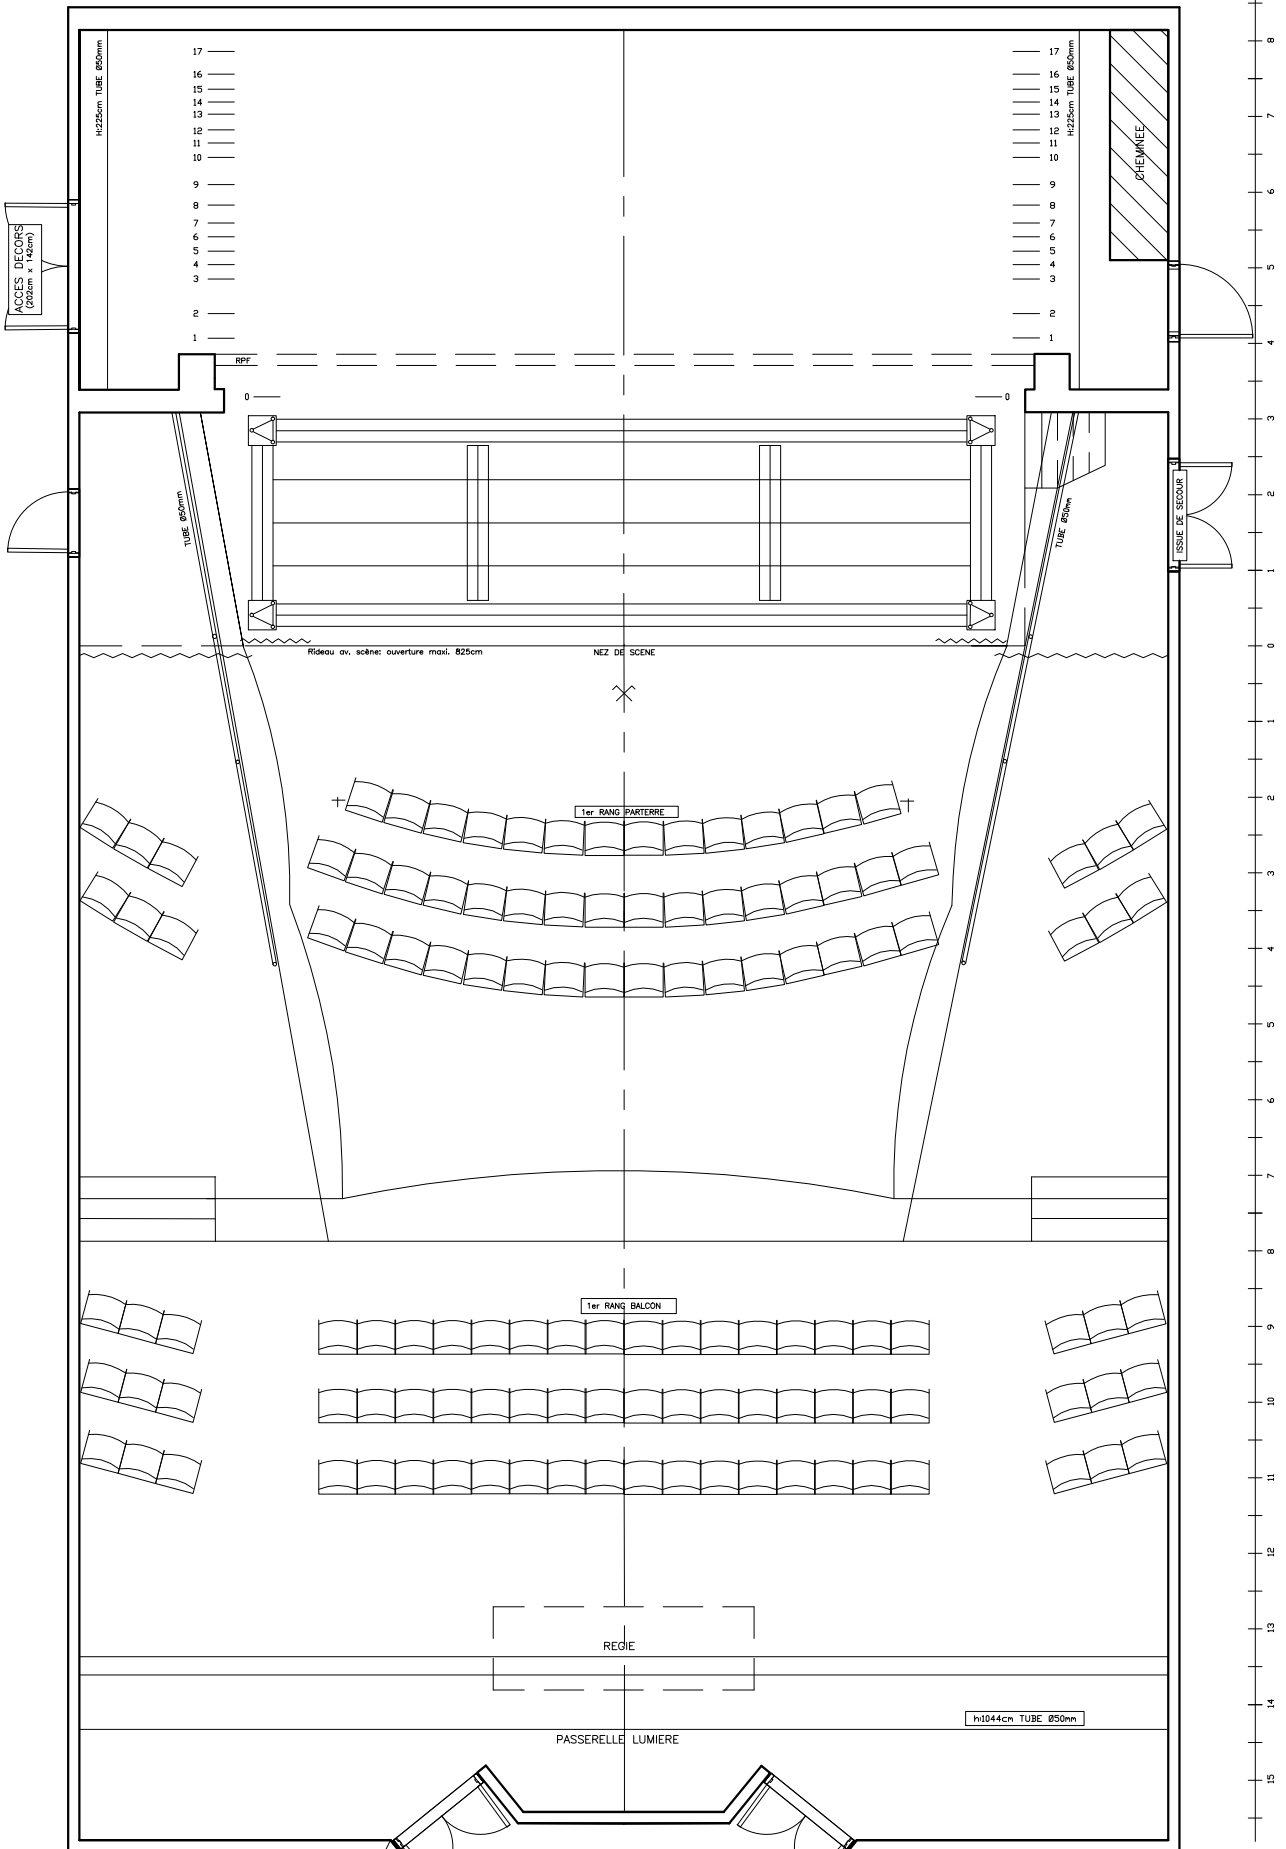

# TDB GRANDE SALLE

THEATRE DU BRIANÇONNAIS

plan

date: 08/01/12

éch. PDF

GS-TDB.dwg